


СХЕМА РАЗМЕЩЕНИЯ ИСКУССТВЕННОГО ЗЕМЕЛЬНОГО УЧАСТКА В
АКВАТОРИИ КАСПИЙСКОГО МОРЯ Г. МАХАЧКАЛА

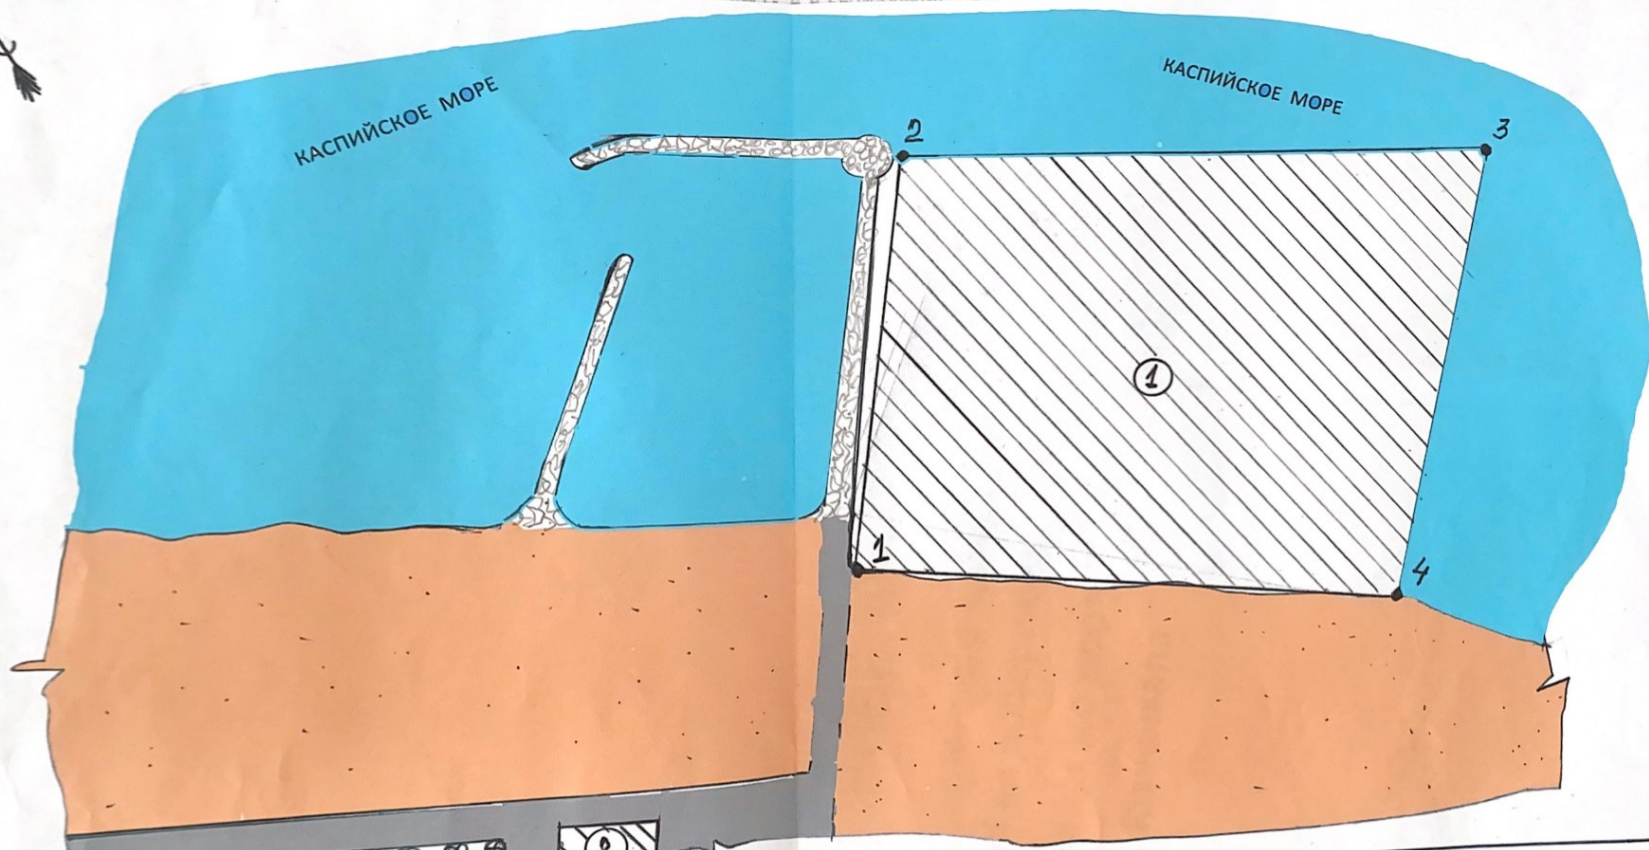

ПРЕДПОЛОГАЕМЫЕ КООРДИНАТЫ УГЛОВЫХ ТОЧЕК

ТОЧКИ	СШ	ВД
1	42°57'13"	47°34'33"
2	42°57'18"	47°34'40"
3	42°57'13"	47°34'50"
4	42°57'08"	47°34'41"

- ① Искусственный земельный участок. (ИЗУ)
 - ② Гостиничный комплекс Марва ул. Лазурная 29
- ПЛОЩАДЬ УЧАСТКА РАВНА — 6,0 Га.

			2023/4	
			ИЗУ в редуكتورном поселке	
			г. МАХАЧКАЛА	
РАЗРАБ САИДОВ	09.23		схема размещения	СТАДИЯ
			И.З.У.	ЛИСТ
			схема размещения с	ЛИСТОВ
			указанием координат	ПП 1 1
				М 1:2000