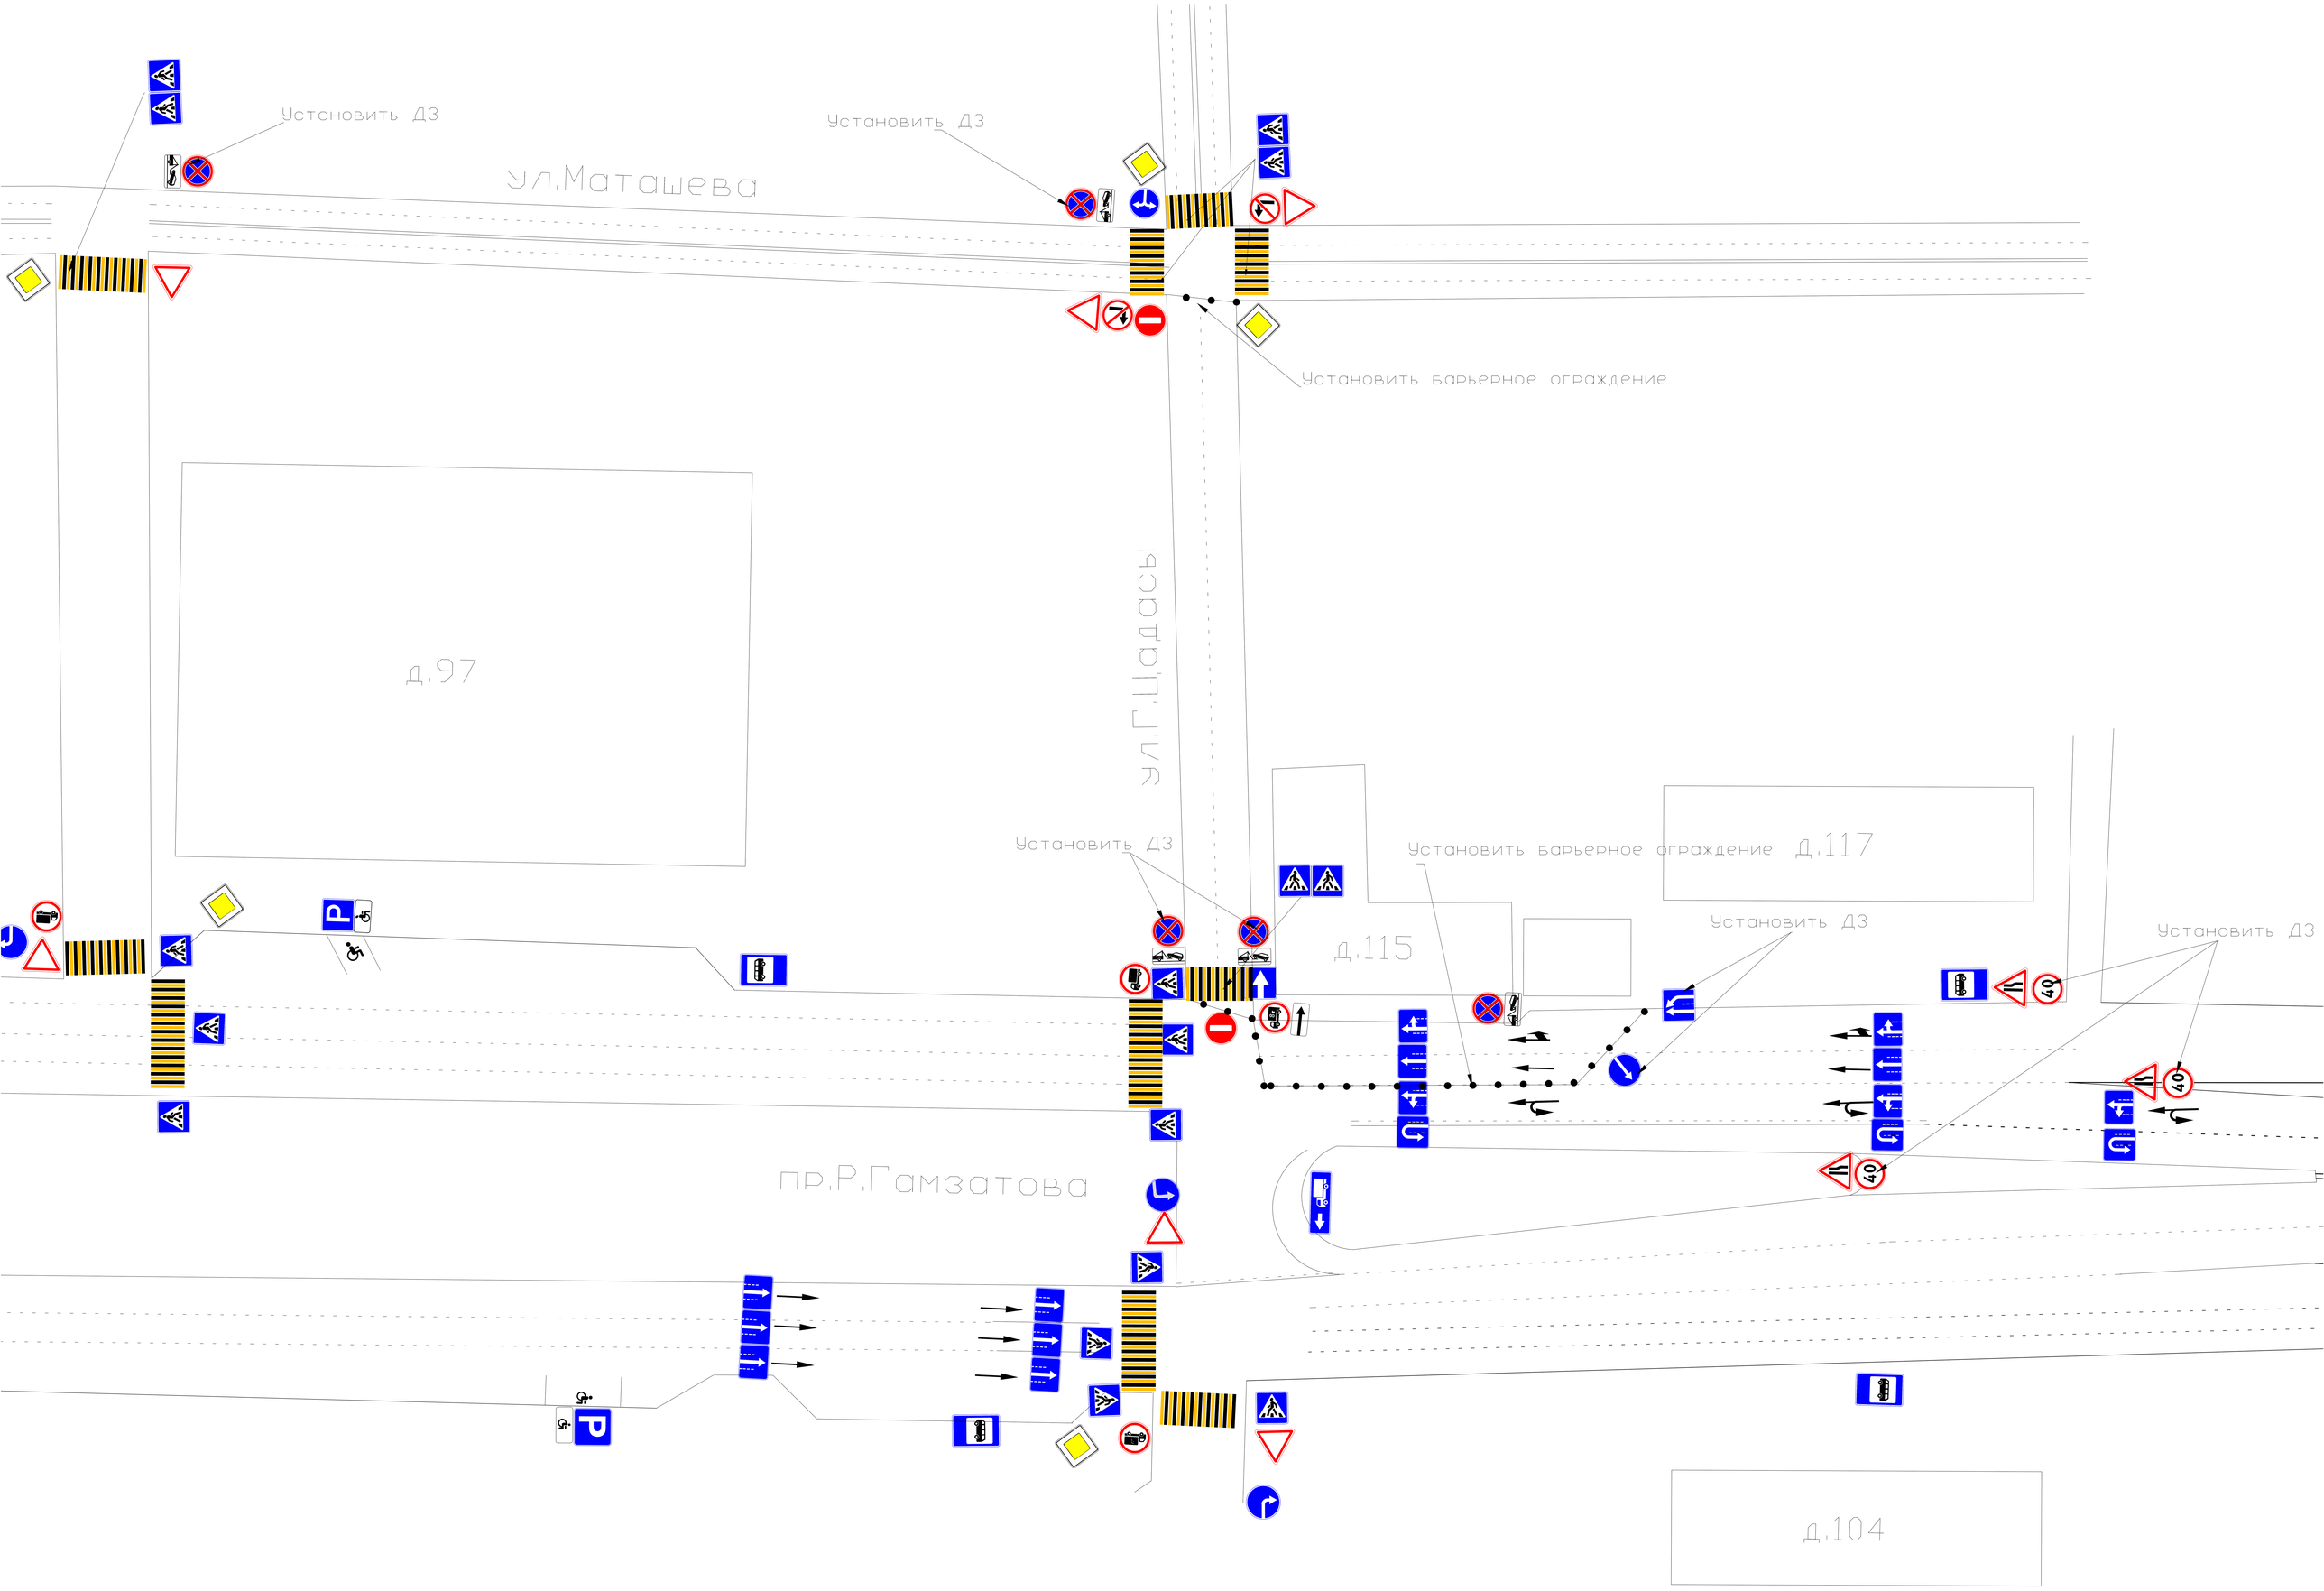
Установить ДЗ
Установить ДЗ
ул.Маташева
Установить барьерное ограждение
д.97
ул.Г.Цадасы
Установить ДЗ
Установить барьерное ограждение
д.117
д.115
Установить ДЗ
Установить ДЗ
пр.Р.Гамзатова
д.104